



PLANTA BAIXA  
ESCALA: 1:100

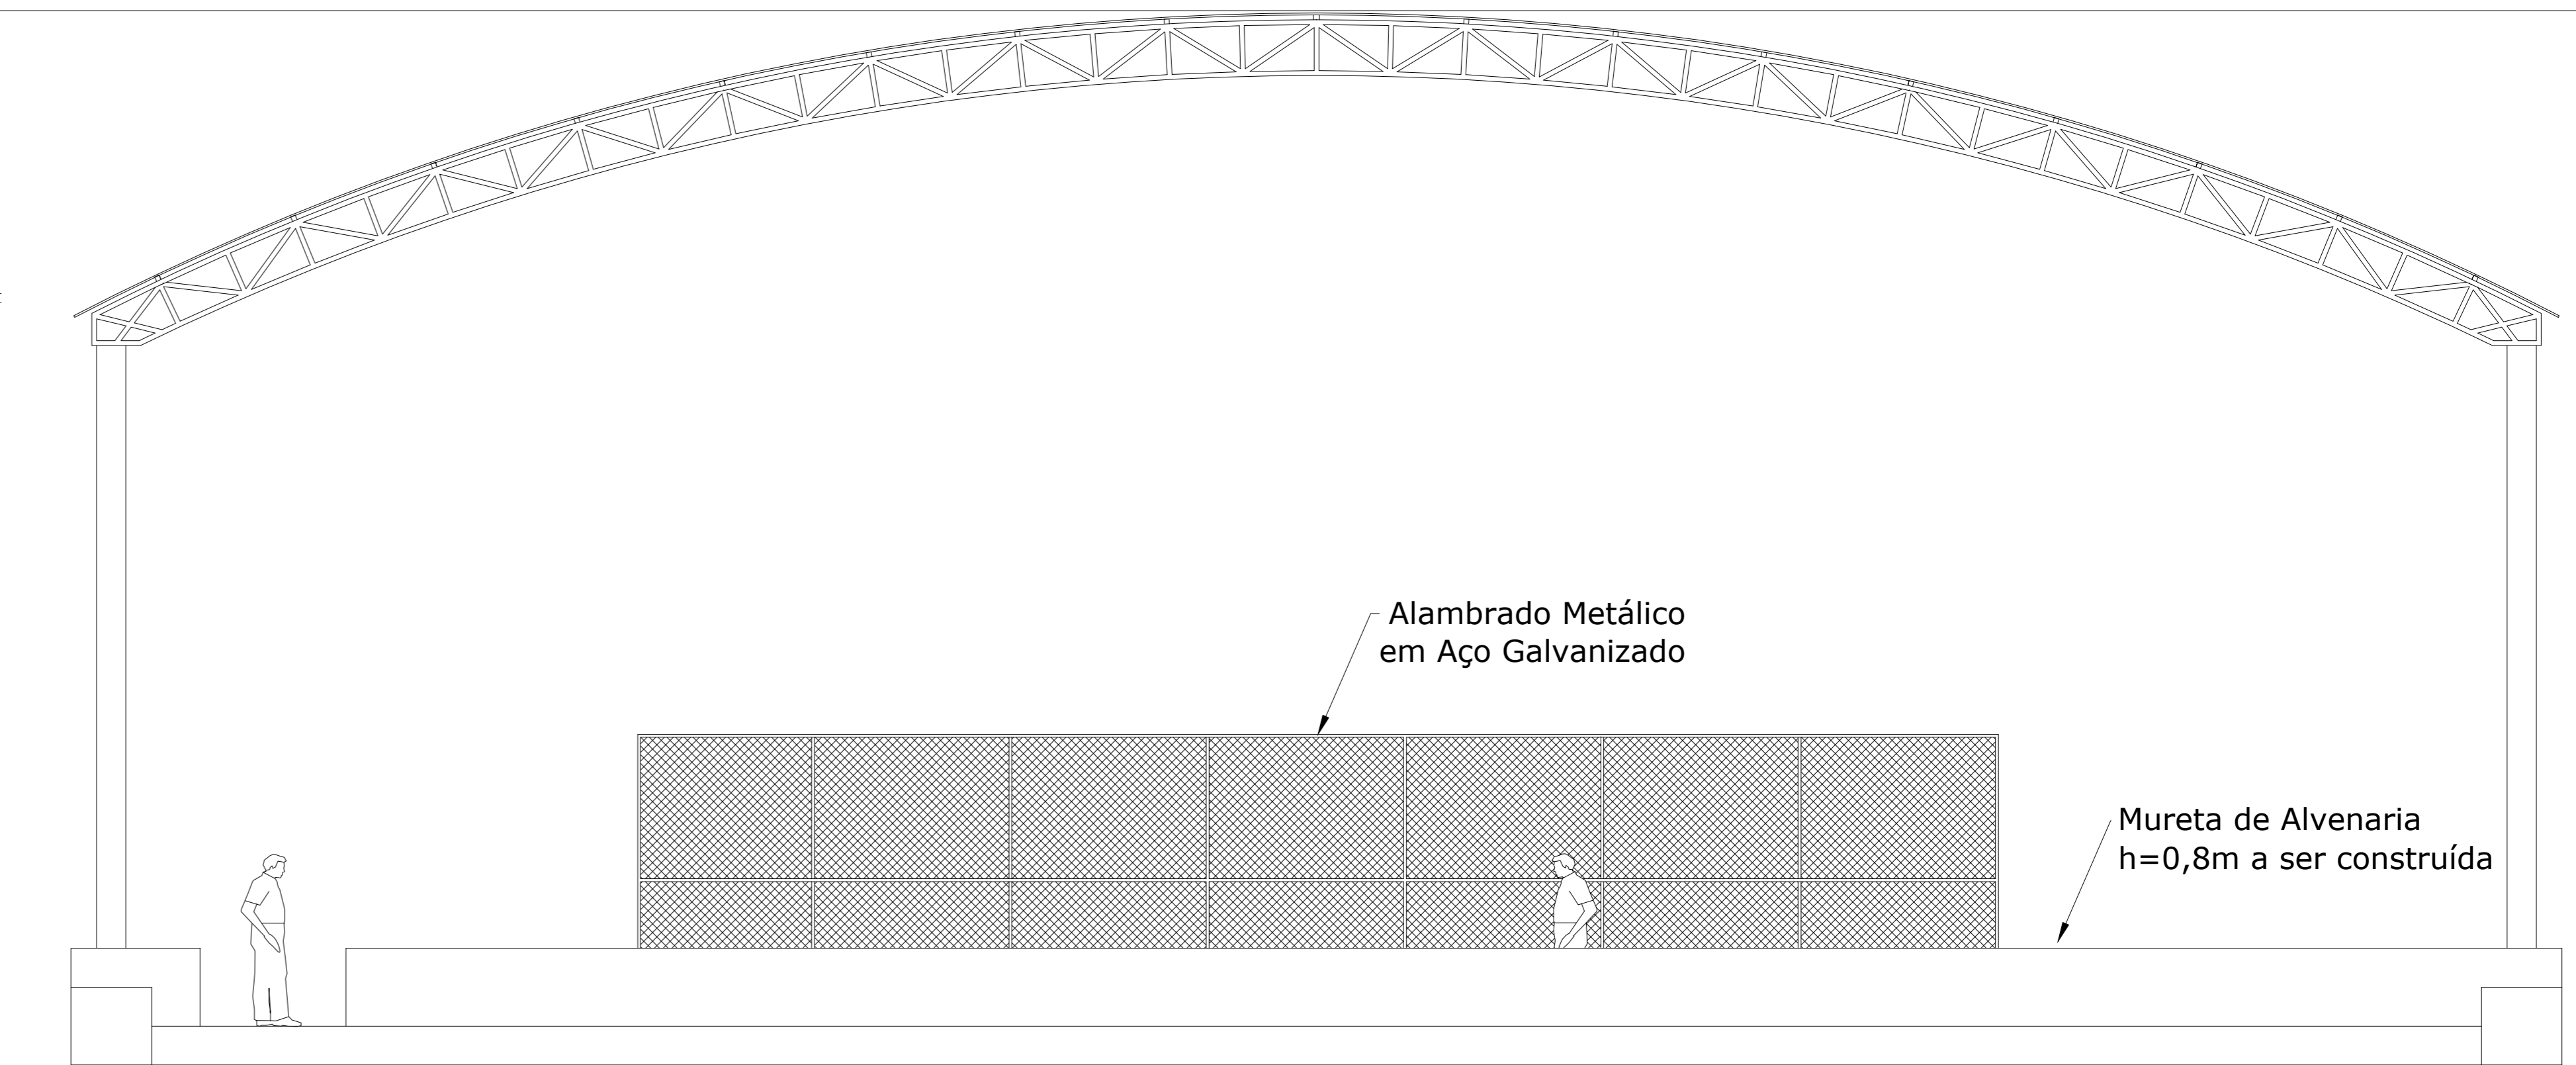


FACHADA  
ESCALA: 1:50

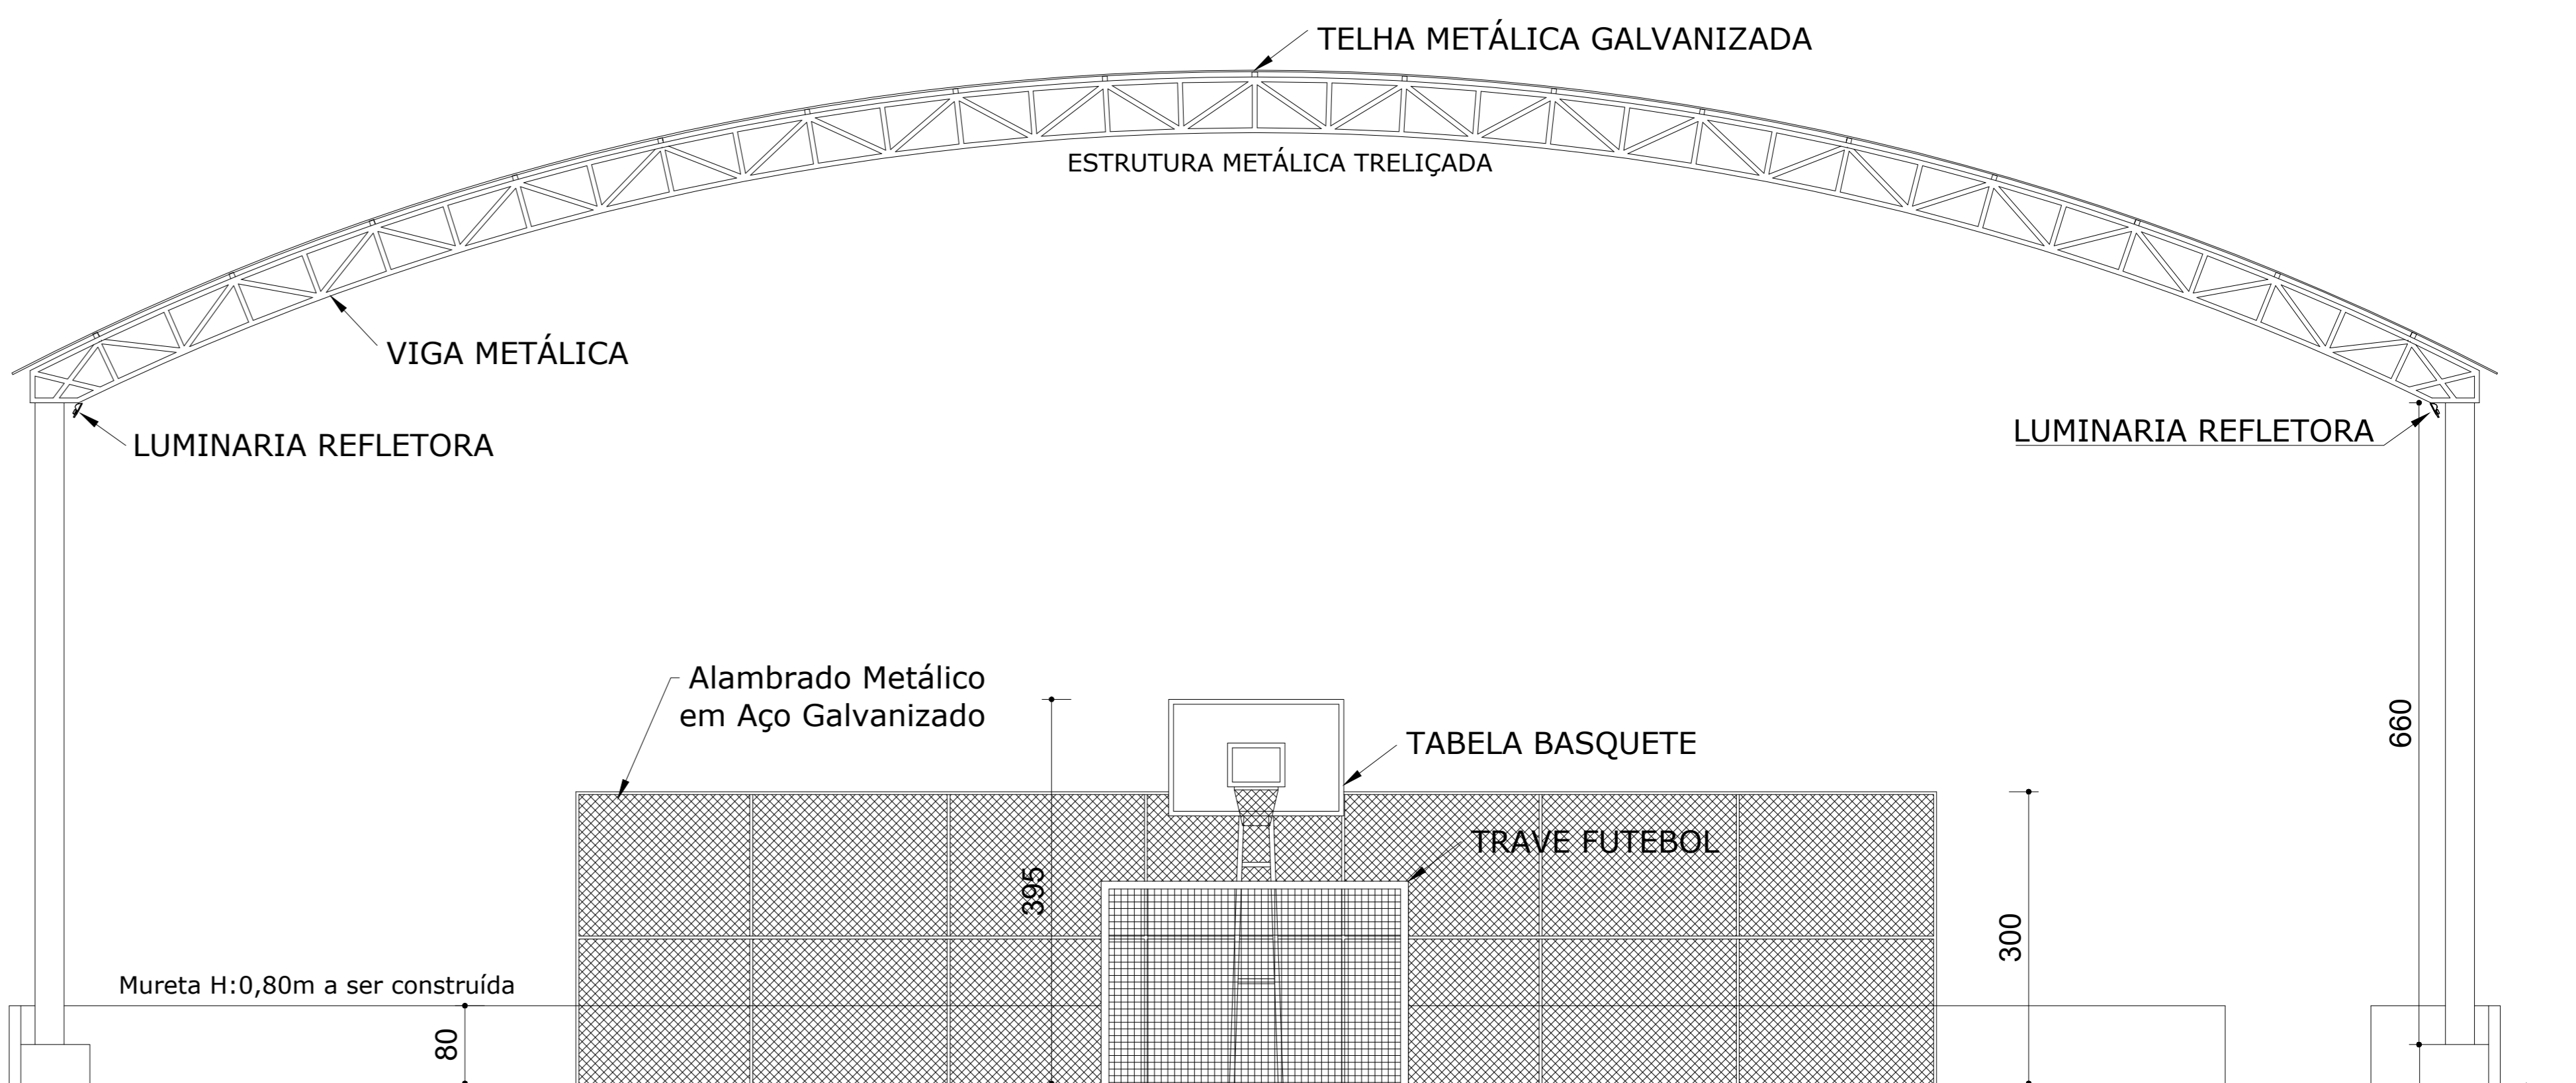


CORTE B-B  
ESCALA: 1:50

15°58'6.20"S; 44°52'13.64"O

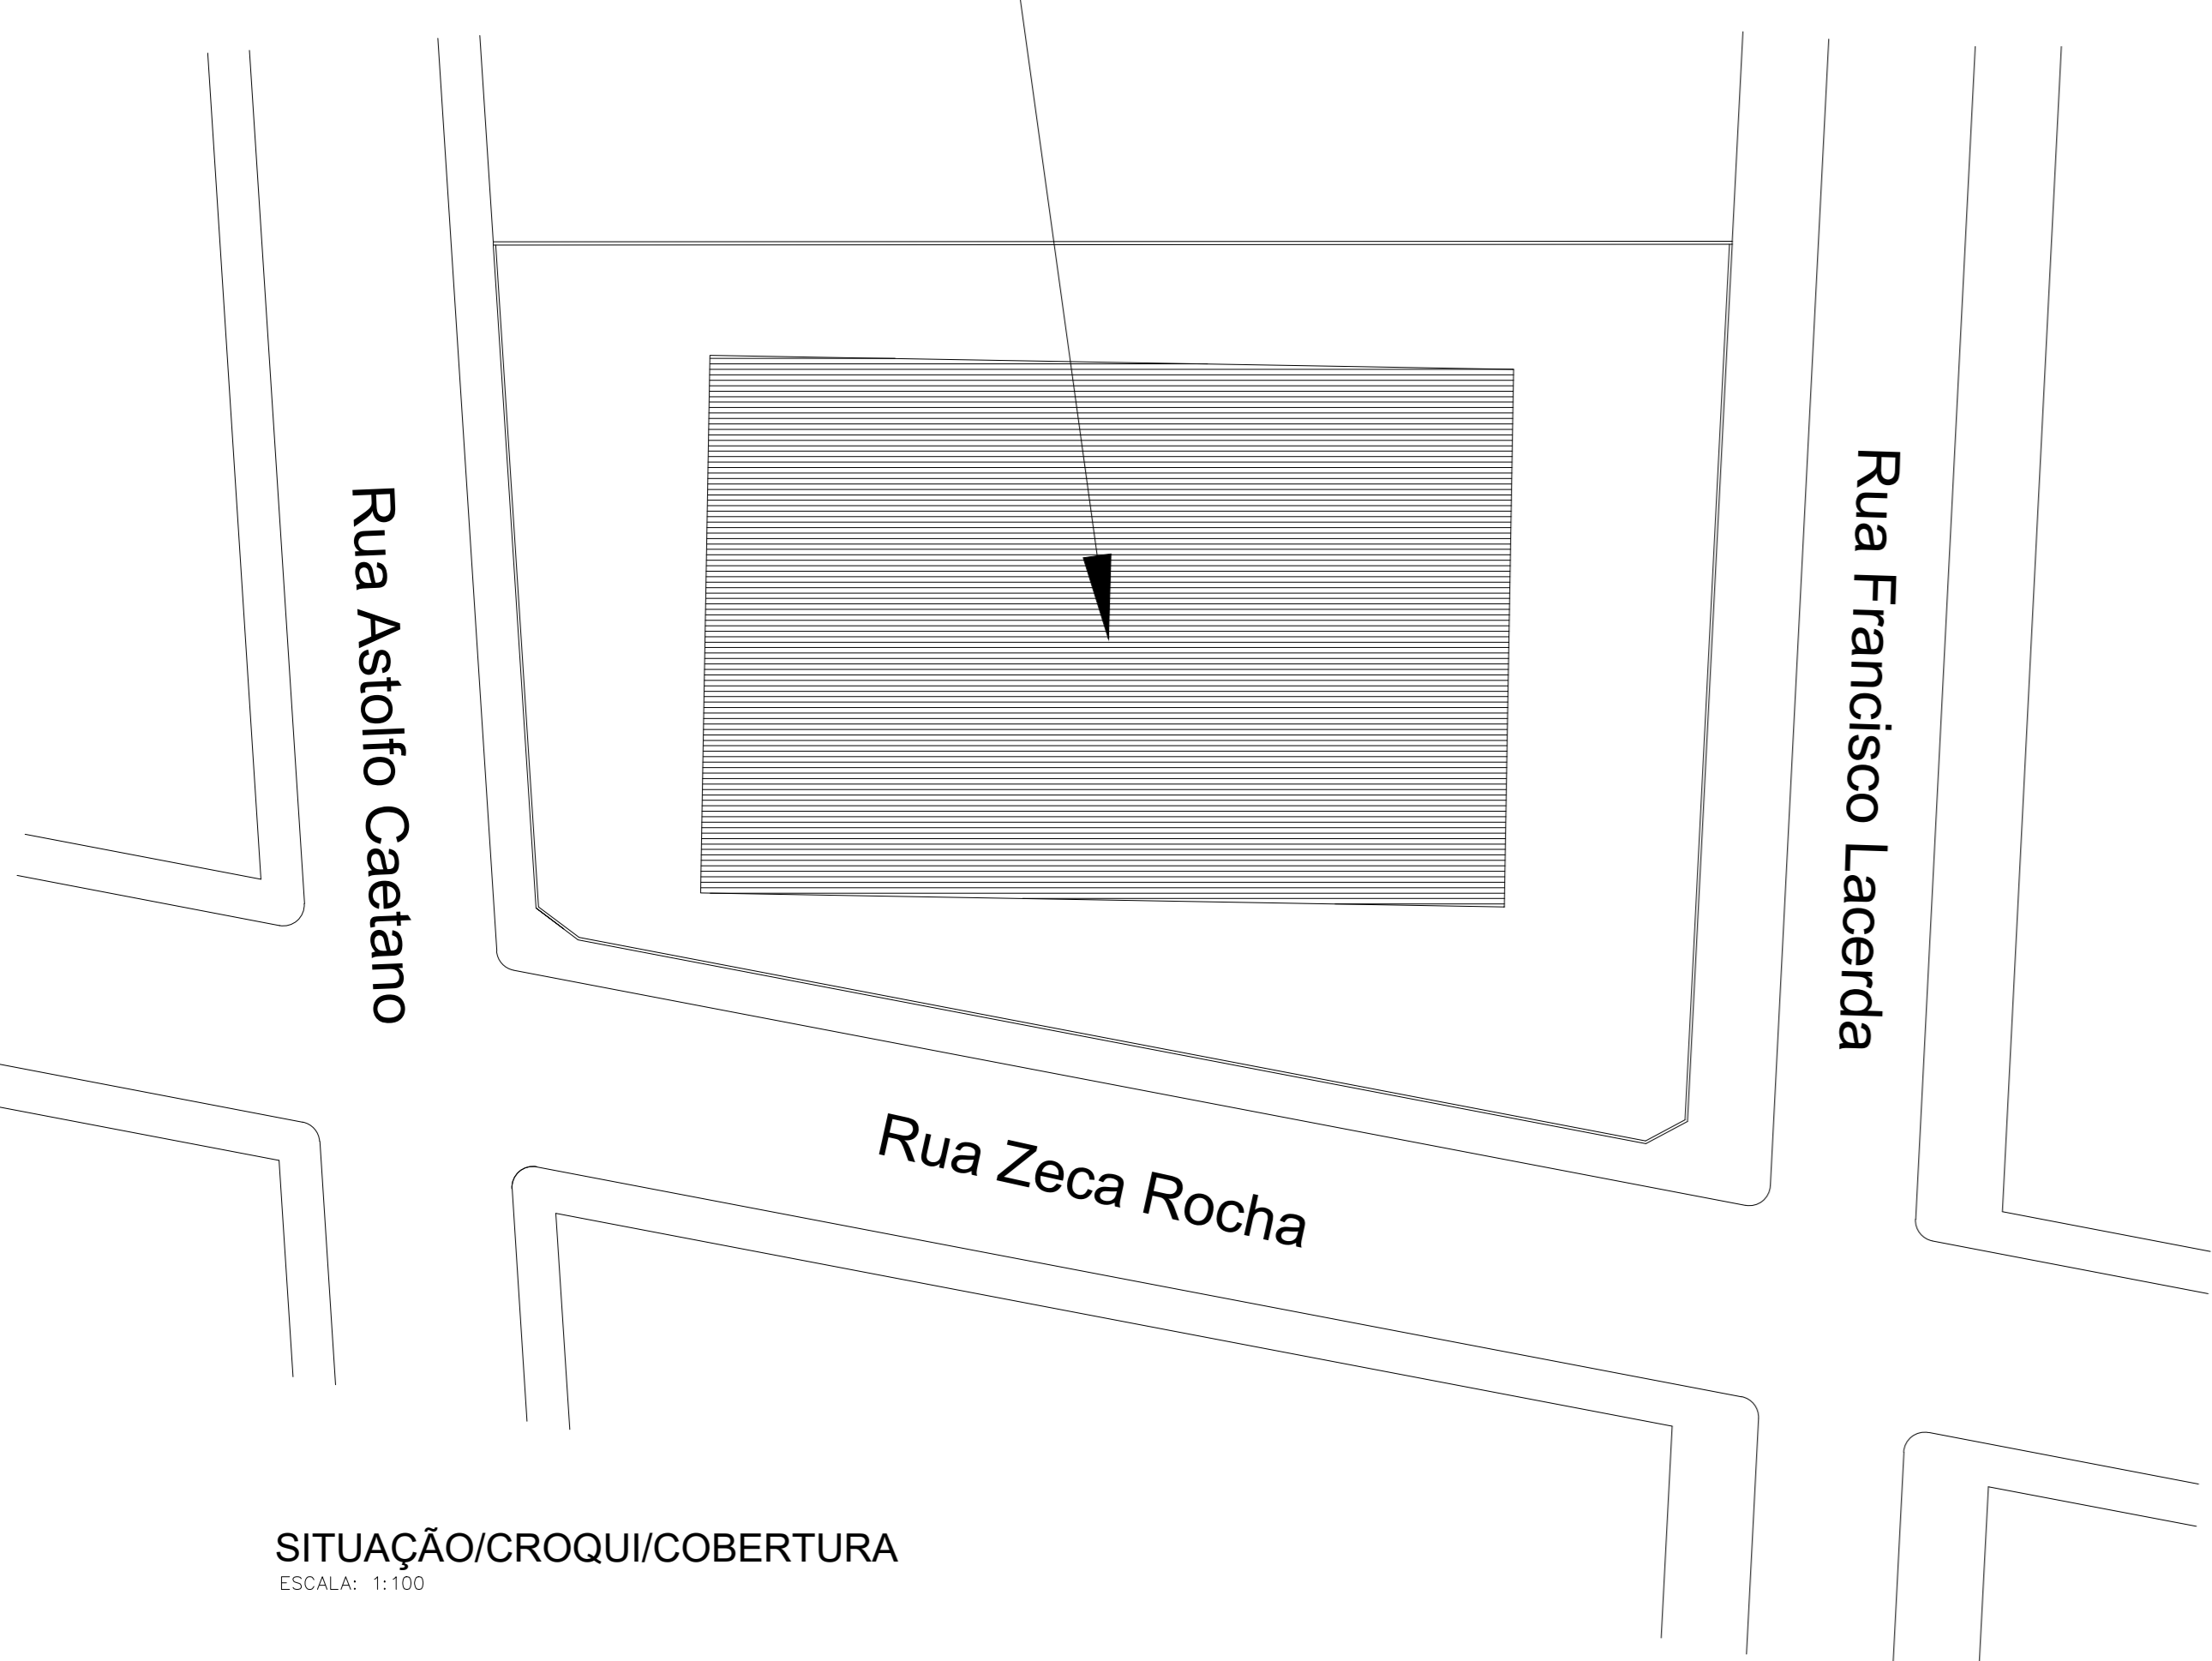

SITUAÇÃO/CROQUI/COBERTURA  
ESCALA: 1:100

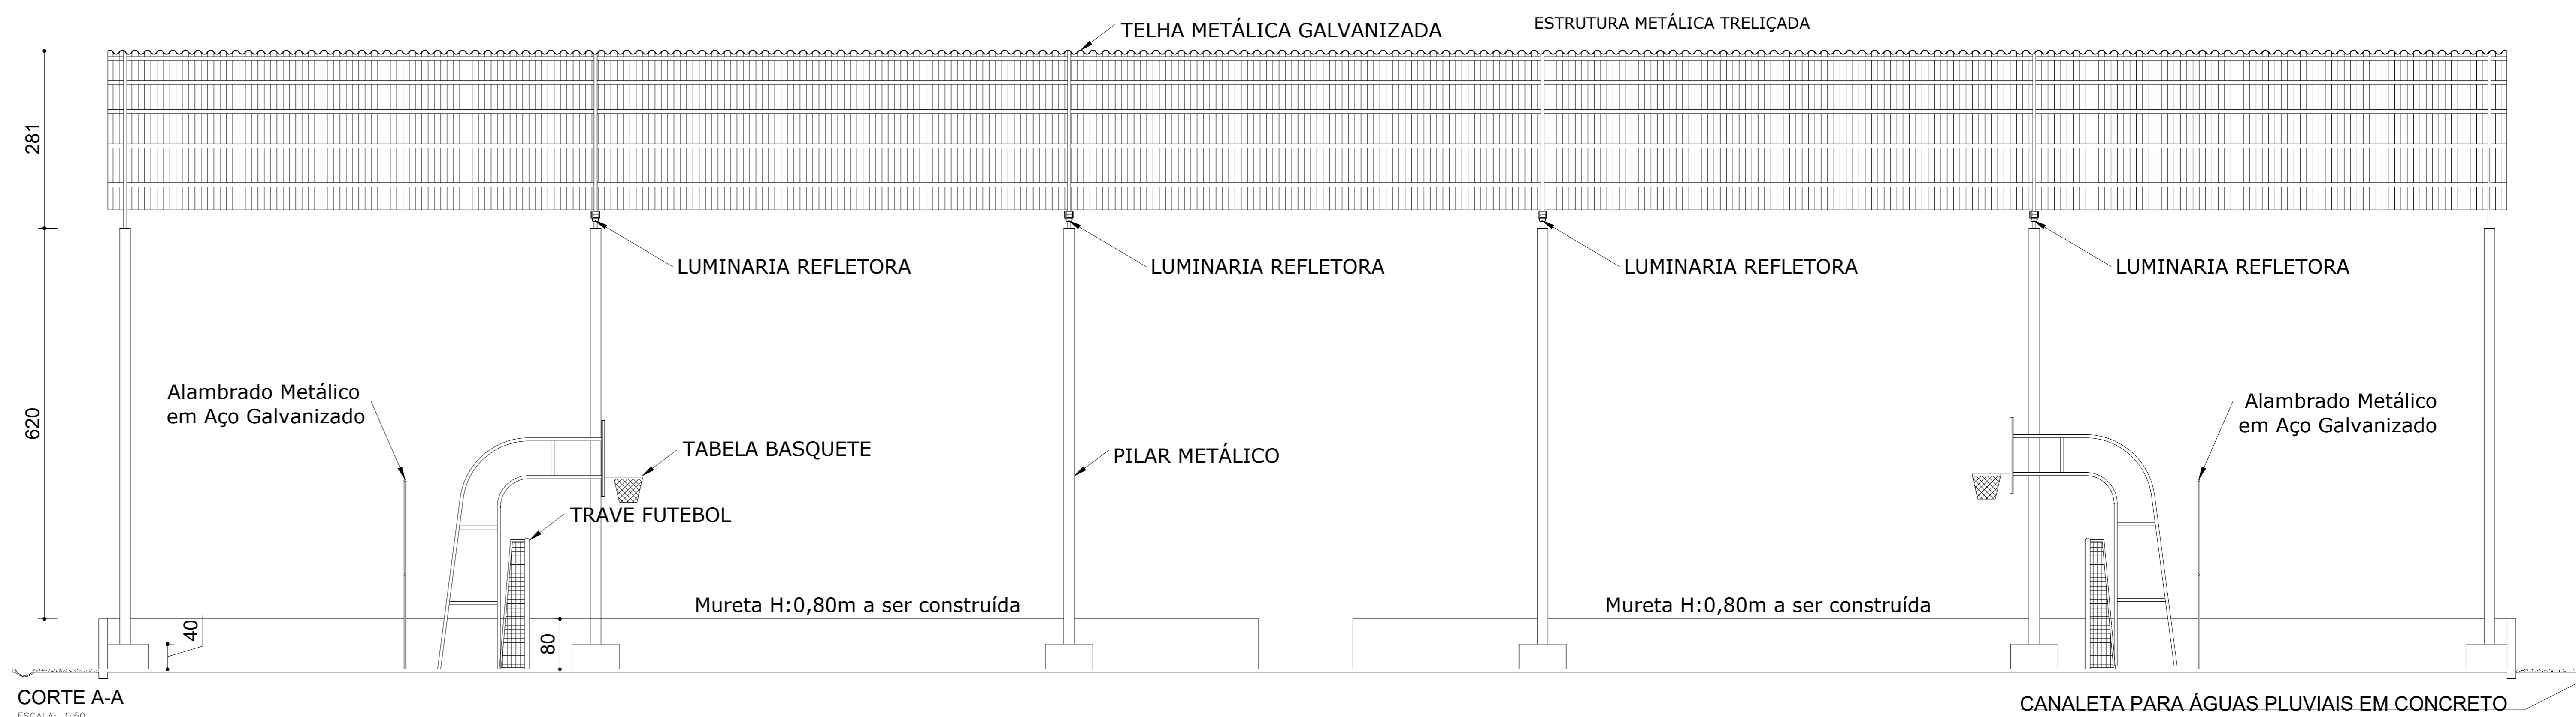

CORTE A-A  
ESCALA: 1:50

Quadro de Áreas	
Item	Área
Piso de concreto / compactação do terreno	173,68 m <sup>2</sup>
Limpeza do terreno	1161,07 m <sup>2</sup>

LEGENDA DE HACHURAS

	TERRENO A SER LIMPO
	PISO DE CONCRETO A SER CONSTRUÍDO

RESTAURAÇÃO DA QUADRA DO BAIRRO SÃO LUCAS - SÃO FRANCISCO - MG			
TÍTULO: PROJETO ARQUITETÔNICO	ENDEREÇO: RUA FRANCISCO LACERDA, S/N BAIRRO SÃO LUCAS SÃO FRANCISCO - MG	ÁREA DE INTERVENÇÃO: 2162,33 m <sup>2</sup>	
CONTEÚDO: PLANTA BAIXA, FACHADA, CORTE B-B CORTE A-A, COBERTURA, SITUAÇÃO, CROQUI COM COORDENADAS.	DATA: ABRIL/2020	PRONOME: 01/03	ESCALA: INDICADAS
RESP. TÉCNICO:		PREFEITO:	